







A1.517

6+kk • 221,0 m² • 5.NP

PENTHOUSE

01	CHODBA	22,5 m ²
02	OBÝVACÍ POKOJ+ KUCHYŇSKÝ KOUT	63,2 m ²
03	KOUPELNA+WC	4,3 m ²
04	RELAXAČNÍ MÍSTNOST	23,3 m ²
05	POKOJ	13,6 m ²
06	ŠATNA	8,1 m ²
07	POKOJ	15,7 m ²
08	KOUPELNA+WC	10,1 m ²
09	POKOJ	18,9 m ²
10	ŠATNA	11,4 m ²
11	KOUPELNA+WC	9,2 m ²
12	KOMORA	3,2 m ²
13	WC	2,6 m ²
14	POKOJ	14,9 m ²
UŽITNÁ PLOCHA BYTU		221,0 m²
PODLAHOVÁ PLOCHA BYTU		239,4 m²
15	TERASA	107,1 m ²
16	STŘEŠNÍ ZELENĚ (NEPOCHOZÍ)	88,0 m ²

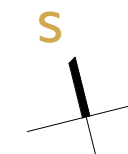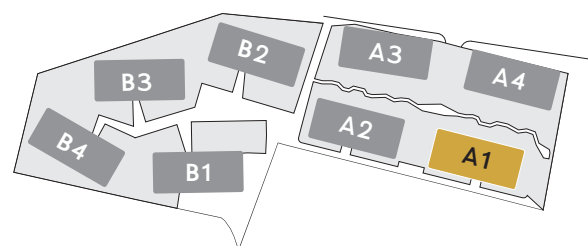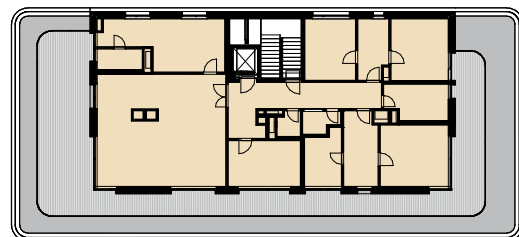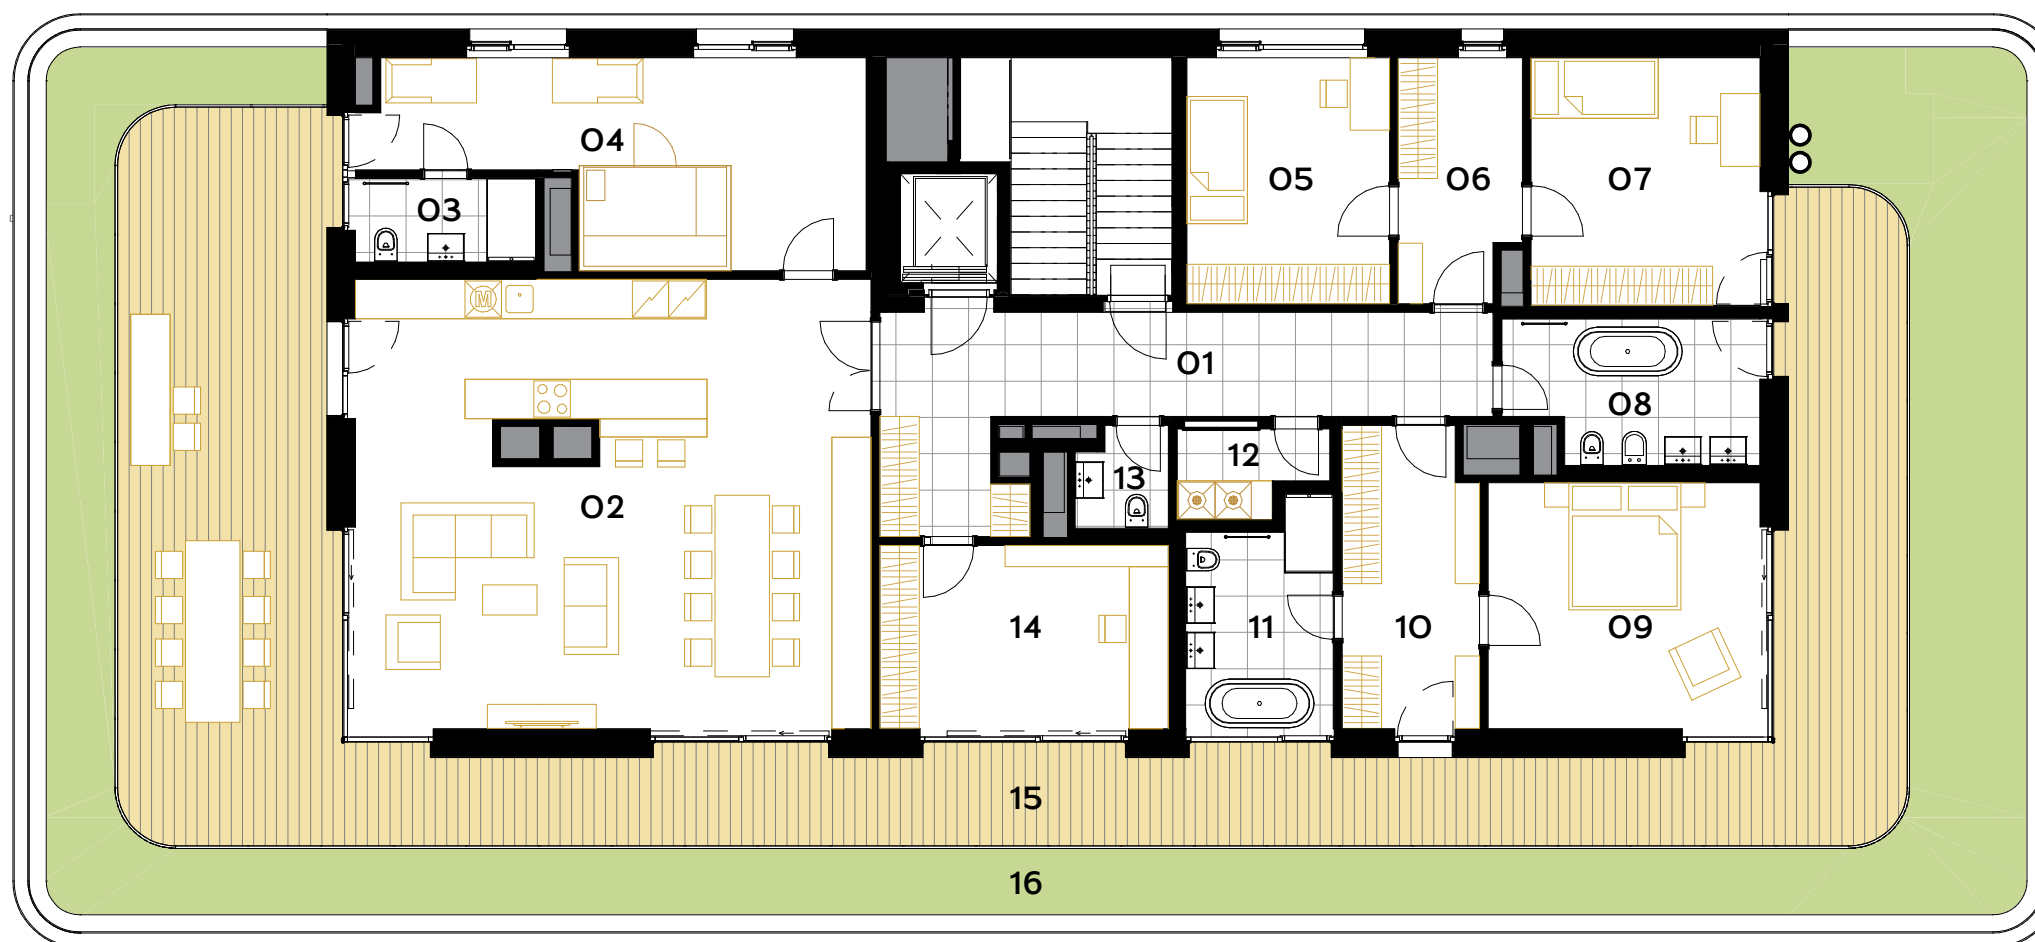

Poznámka: Plochy jednotlivých místností jsou pouze orientační. Vyobrazené zařízení v plánech bytů (nábytek, kuch. linka, el. spotřebiče atd.) není součástí dodávky. Přesné parametry jsou specifikovány ve smlouvě. Developer si vyhrazuje právo na drobné úpravy.