





B1.101


2+kk • 57,8 m² • 1.NP

NEBYTOVÝ PROSTOR - ATELIER

01 CHODBA	6,9 m ²
02 OBÝVACÍ POKOJ+ KUCHYŇSKÝ KOUT	28,8 m ²
03 POKOJ	15,0 m ²
04 KOUPELNA+WC	4,6 m ²
05 KOMORA	2,4 m ²
UŽITNÁ PLOCHA JEDNOTKY	57,8 m²
PODLAHOVÁ PLOCHA JEDNOTKY	60,9 m²
06 TERASA	14,9 m ²

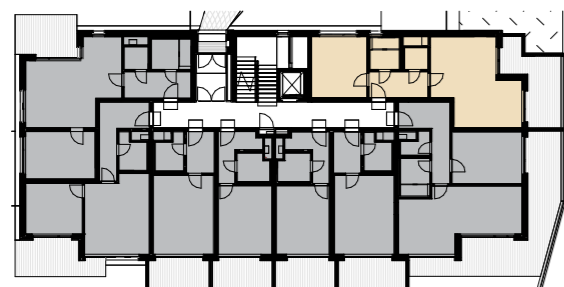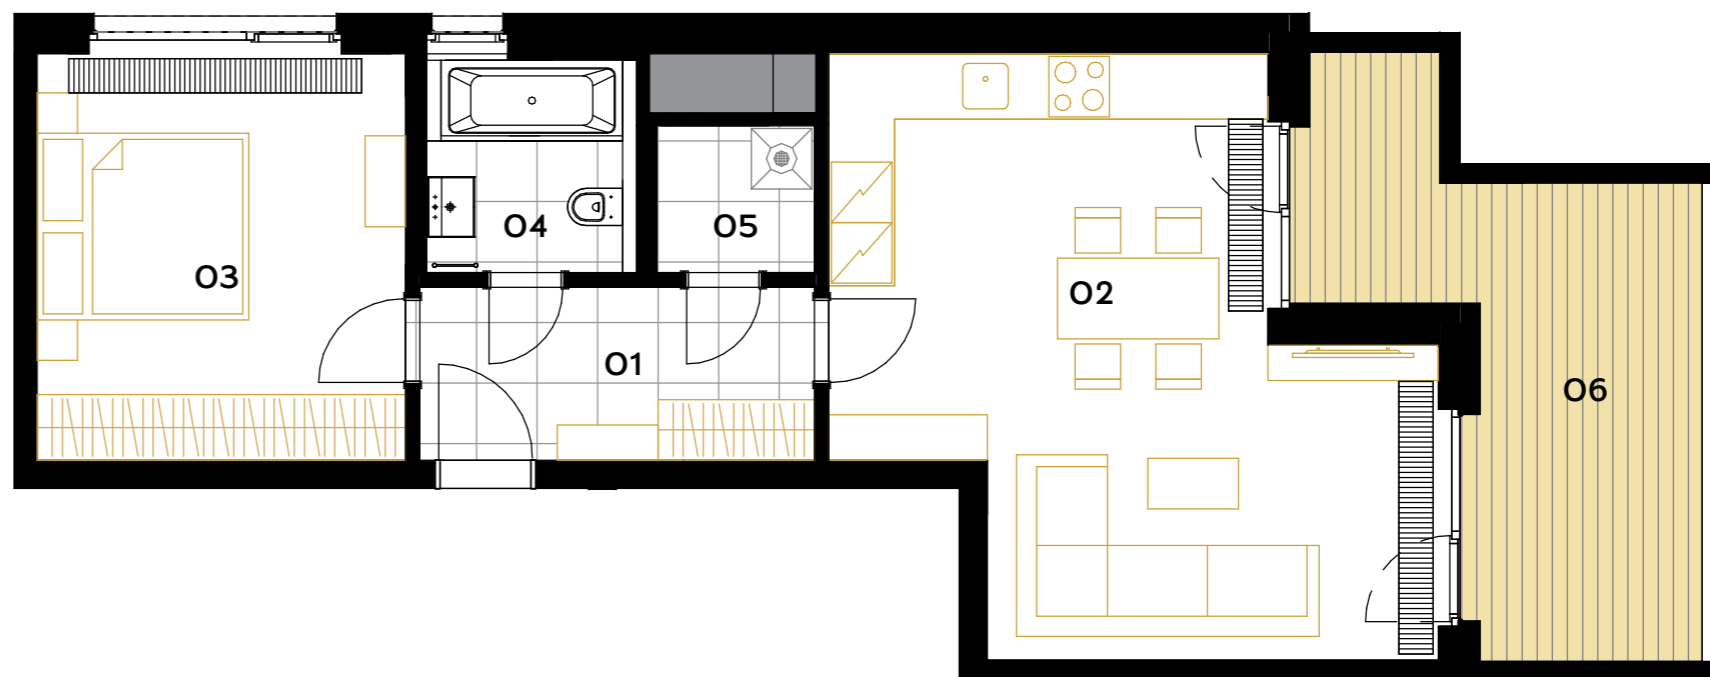

◀ 1.NP

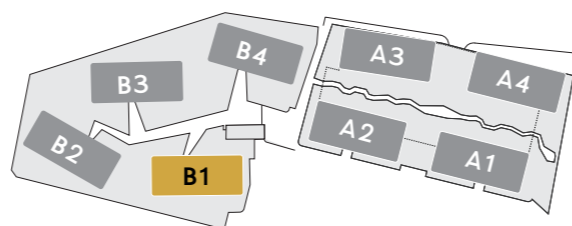

Poznámka: Plochy jednotlivých místností jsou pouze orientační. Vyobrazené zařízení v půdorysu (nábytek, kuchyňská linka, elektrické spotřebiče, atd.) není součástí dodávky. Rozsah dodávky, specifikace konstrukcí, povrchové úpravy a vybavení jsou specifikovány ve standardním provedení, které je přílohou Smlouvy o budoucí kupní smlouvě. Tato jednotka je (v souladu s příslušnou Smlouvou o budoucí kupní smlouvě) jednotkou zahrnující nebytový prostor - atelier a nemusí tak splňovat požadavky kladené příslušnými obecně závaznými předpisy na jednotky zahrnující byt.