




B1.104



1+kk • 26,0 m² • 1.NP

NEBYTOVÝ PROSTOR - ATELIER

O1 CHODBA	5,9 m ²
O2 OBÝVACÍ POKOJ+ KUCHYŇSKÝ KOUT	16,1 m ²
O3 KOUPELNA+WC	3,9 m ²
UŽITNÁ PLOCHA JEDNOTKY	26,0 m²
PODLAHOVÁ PLOCHA JEDNOTKY	28,7 m²
O4 TERASA	7,9 m ²
O5 PŘEDZAHŘÁDKA	31,5 m ²

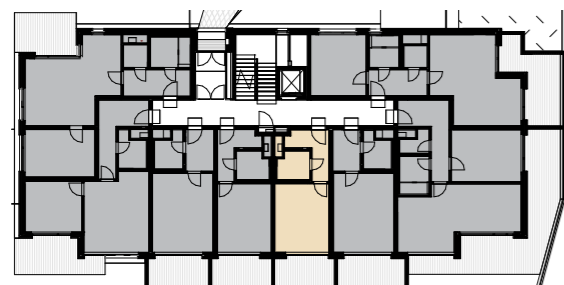

◀ 1.NP

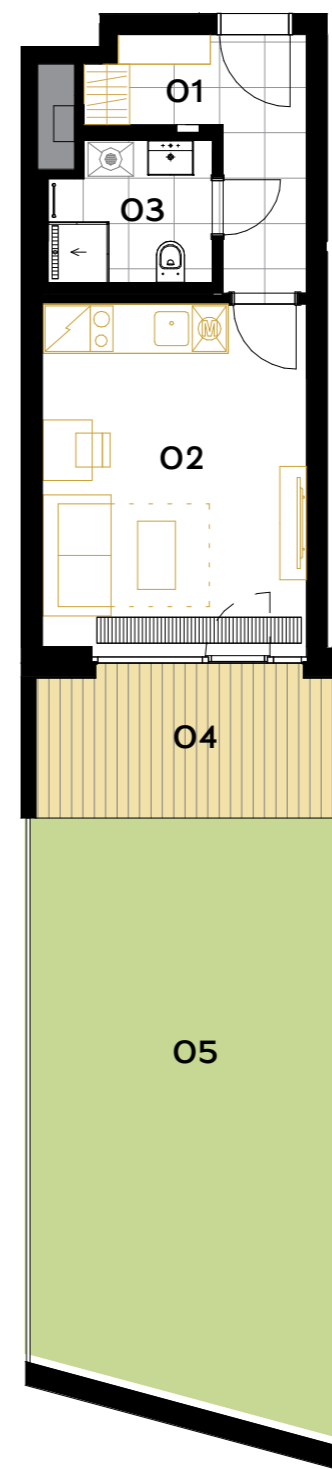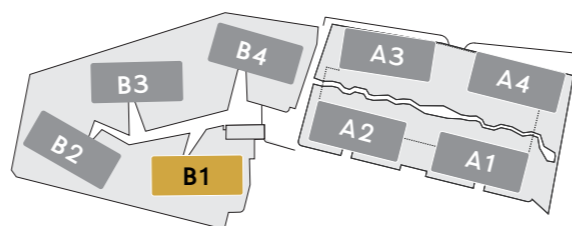

Poznámka: Plochy jednotlivých místností jsou pouze orientační. Vyobrazené zařízení v půdorysu (nábytek, kuchyňská linka, elektrické spotřebiče, atd.) není součástí dodávky. Rozsah dodávky, specifikace konstrukcí, povrchové úpravy a vybavení jsou specifikovány ve standardním provedení, které je přílohou Smlouvy o budoucí kupní smlouvě. Tato jednotka je (v souladu s příslušnou Smlouvou o budoucí kupní smlouvě) jednotkou zahrnující nebytový prostor - atelier a nemusí tak splňovat požadavky kladené příslušnými obecně závaznými předpisy na jednotky zahrnující byt.