




B1.209


2+kk • 58,2 m² • 2.NP

BYT

01 CHODBA	7,1 m ²
02 OBÝVACÍ POKOJ+ KUCHYŇSKÝ KOUT	29,0 m ²
03 POKOJ	15,1 m ²
04 KOUPELNA+WC	4,6 m ²
05 KOMORA	2,4 m ²
UŽITNÁ PLOCHA BYTU	58,2 m²
PODLAHOVÁ PLOCHA BYTU	61,4 m²
06 BALKON	4,2 m ²

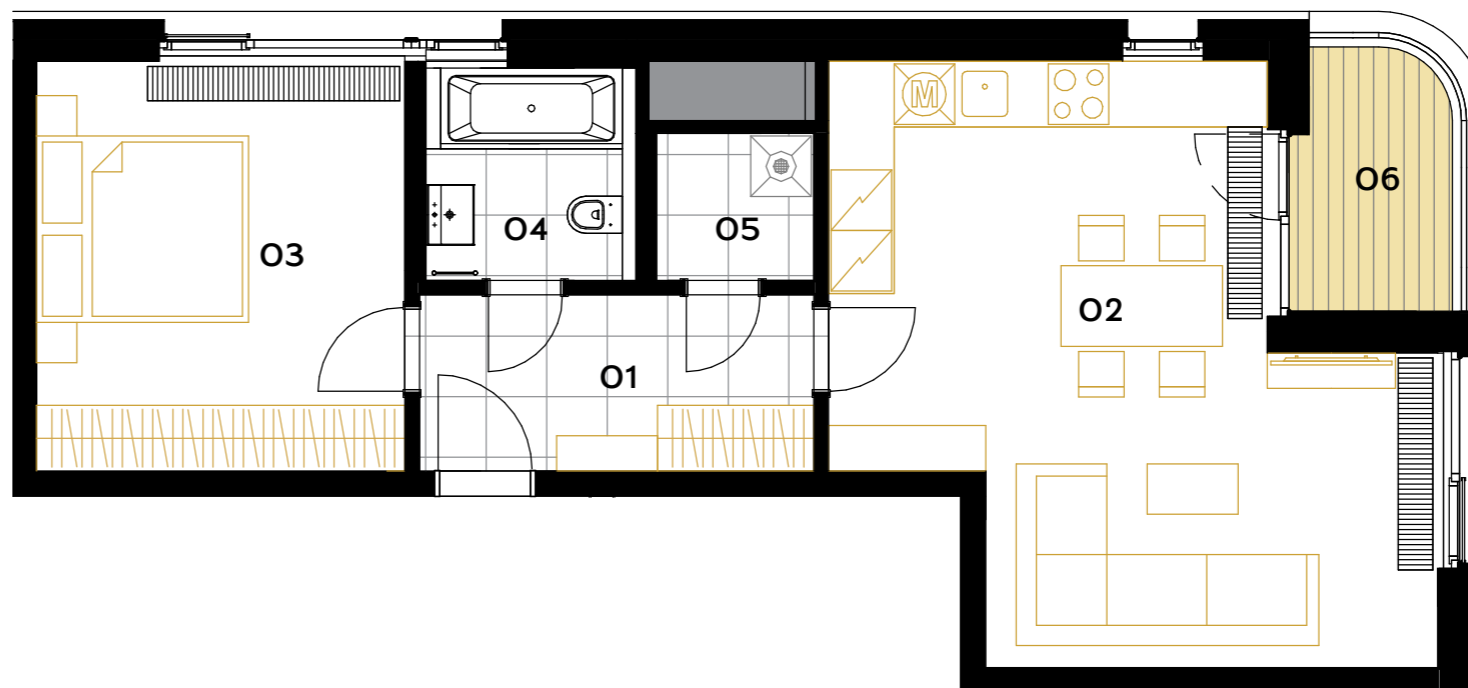

◀ 2.NP

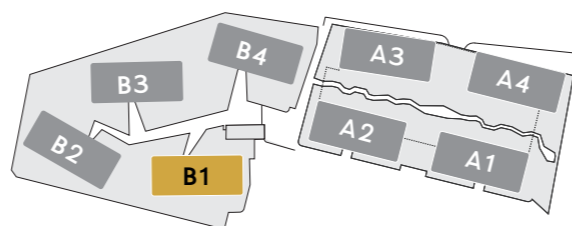

Poznámka: Plochy jednotlivých místností jsou pouze orientační. Vyobrazené zařízení v plánech bytů (nábytek, kuch. linka, el. spotřebiče atd.) není součástí dodávky. Přesné parametry jsou specifikovány ve smlouvě. Developer si vyhrazuje právo na drobné úpravy.

bpd development

PENTA
REAL ESTATE