




B1.216


2+kk • 56,7 m² • 2.NP

BYT

O1 CHODBA	6,1 m ²
O2 OBÝVACÍ POKOJ+ KUCHYŇSKÝ KOUT	29,6 m ²
O3 KOMORA	1,9 m ²
O4 KOUPELNA+WC	3,9 m ²
O5 POKOJ	15,2 m ²
UŽITNÁ PLOCHA BYTU	56,7 m²
PODLAHOVÁ PLOCHA BYTU	59,7 m²
O6 BALKON	5,5 m ²

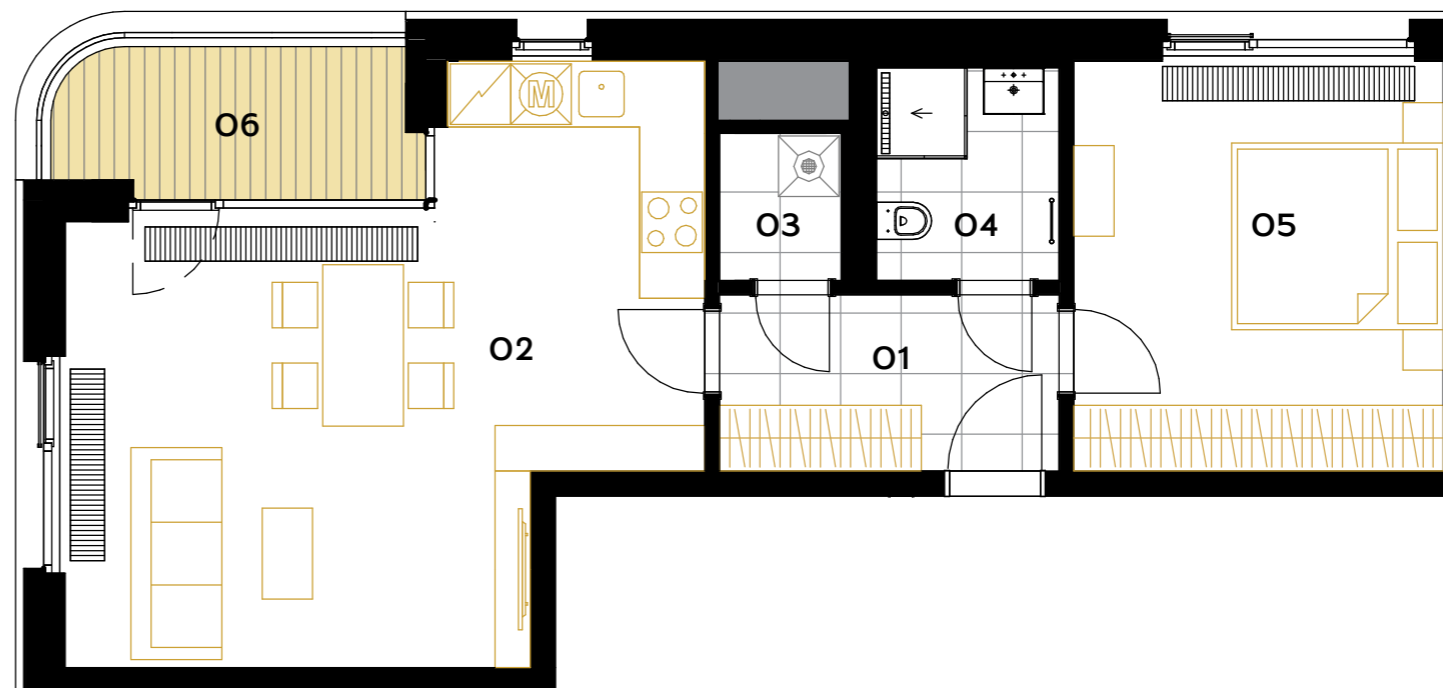

◀ 2.NP

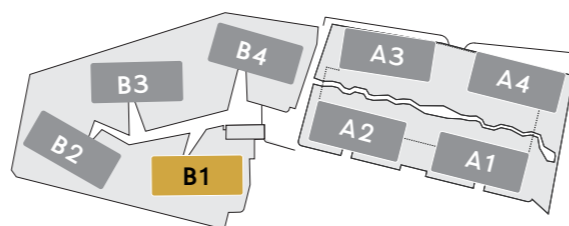

Poznámka: Plochy jednotlivých místností jsou pouze orientační. Vyobrazené zařízení v plánech bytů (nábytek, kuch. linka, el. spotřebiče atd.) není součástí dodávky. Přesné parametry jsou specifikovány ve smlouvě. Developer si vyhrazuje právo na drobné úpravy.