





## B1.428


2+kk • 56,7 m<sup>2</sup> • 4.NP

BYT

O1 CHODBA	6,1 m <sup>2</sup>
O2 OBÝVACÍ POKOJ+ KUCHYŇSKÝ KOUT	29,6 m <sup>2</sup>
O3 KOMORA	1,9 m <sup>2</sup>
O4 KOUPELNA+WC	3,9 m <sup>2</sup>
O5 POKOJ	15,2 m <sup>2</sup>
<b>UŽITNÁ PLOCHA BYTU</b>	<b>56,7 m<sup>2</sup></b>
<b>PODLAHOVÁ PLOCHA BYTU</b>	<b>59,7 m<sup>2</sup></b>
O6 BALKON	5,5 m <sup>2</sup>

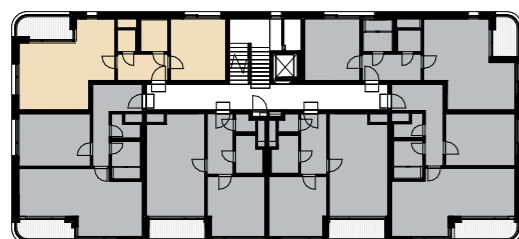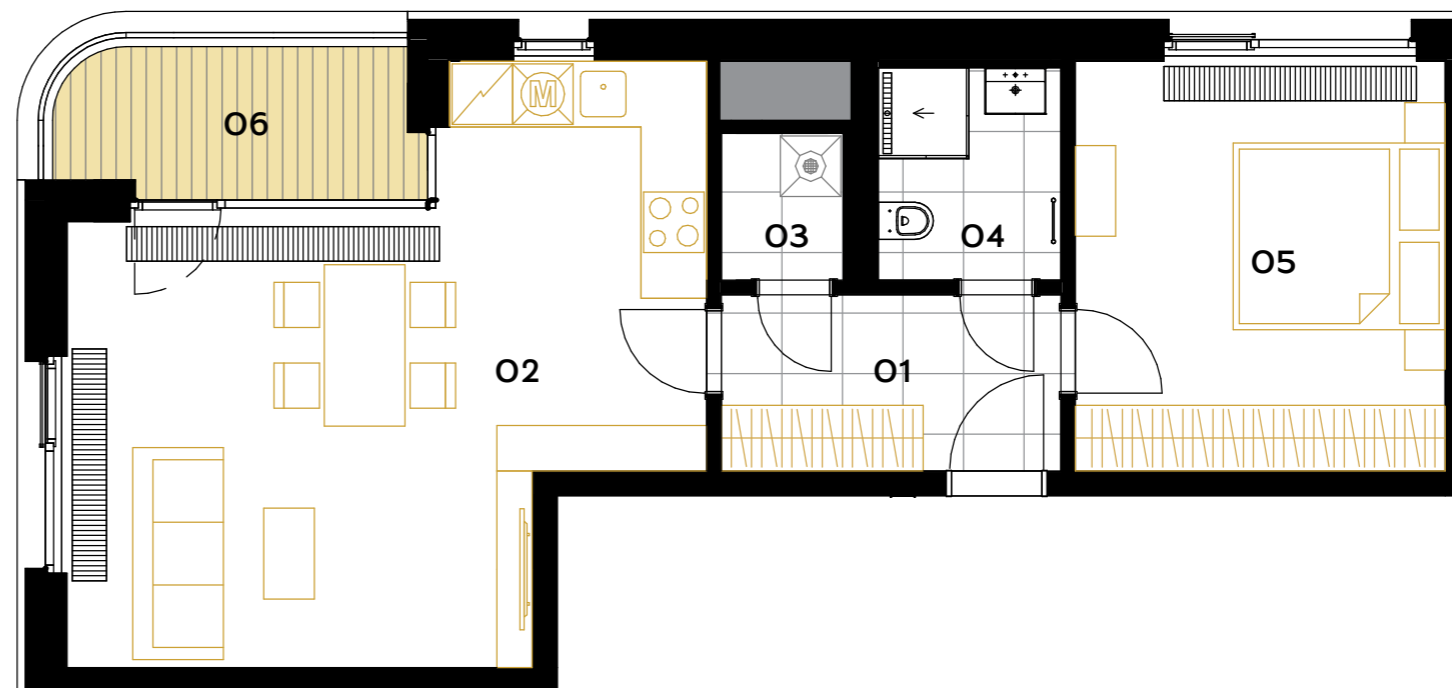

◀ 4.NP

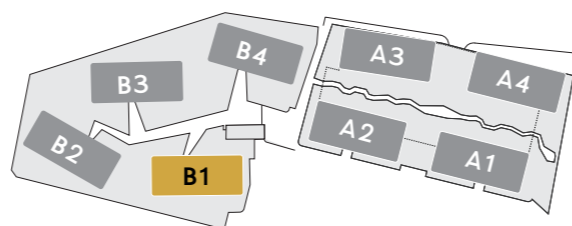

**Poznámka:** Plochy jednotlivých místností jsou pouze orientační. Vyobrazené zařízení v plánech bytů (nábytek, kuch. linka, el. spotřebiče atd.) není součástí dodávky. Přesné parametry jsou specifikovány ve smlouvě. Developer si vyhrazuje právo na drobné úpravy.