





B2.131

2+kk • 47,3 m² • 1.NP

BYT

01 CHODBA	5,8 m ²
02 OBÝVACÍ POKOJ+ KUCHYŇSKÝ KOUT	22,6 m ²
03 POKOJ	13,3 m ²
04 KOUPELNA+WC	5,5 m ²
UŽITNÁ PLOCHA BYTU	47,3 m²
PODLAHOVÁ PLOCHA BYTU	50,1 m²
05 TERASA	2,5 m ²
06 TERASA	13,2 m ²
07 PŘEDZAHŘÁDKA	76,2 m ²

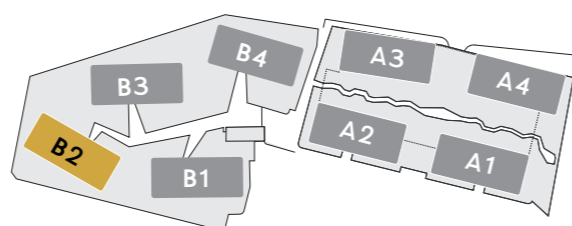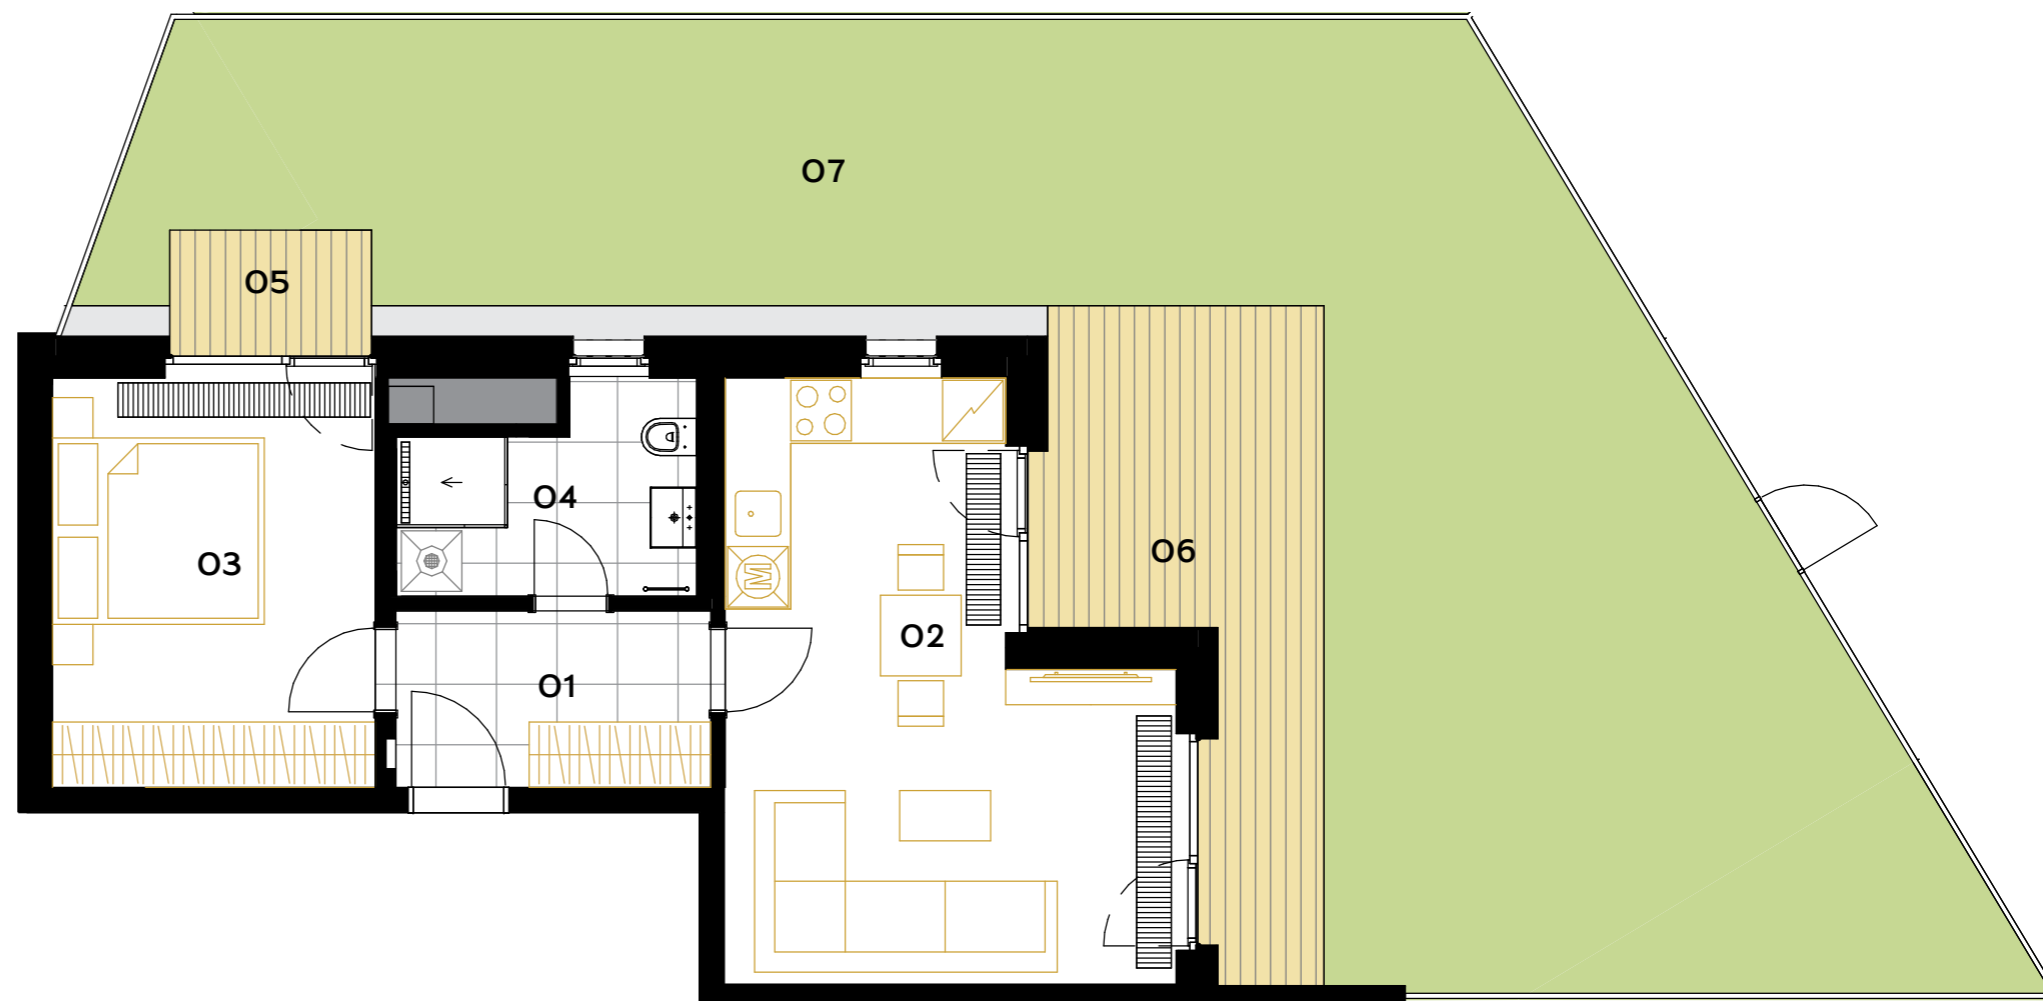

◀ 1.NP

Poznámka: Plochy jednotlivých místností jsou pouze orientační. Vyobrazené zařízení v plánech bytů (nábytek, kuch. linka, el. spotřebiče atd.) není součástí dodávky. Přesné parametry jsou specifikovány ve smlouvě. Developer si vyhrazuje právo na drobné úpravy.