



## B2.133



1+kk • 30,6 m<sup>2</sup> • 1.NP

BYT

O1 CHODBA	5,3 m <sup>2</sup>
O2 OBÝVACÍ POKOJ+ KUCHYŇSKÝ KOUT	21,2 m <sup>2</sup>
O3 KOUPELNA+WC	4,0 m <sup>2</sup>
<b>UŽITNÁ PLOCHA BYTU</b>	<b>30,6 m<sup>2</sup></b>
<b>PODLAHOVÁ PLOCHA BYTU</b>	<b>33,3 m<sup>2</sup></b>
O4 TERASA	8,0 m <sup>2</sup>
O5 PŘEDZAHŘÁDKA	13,5 m <sup>2</sup>



◀ 1.NP

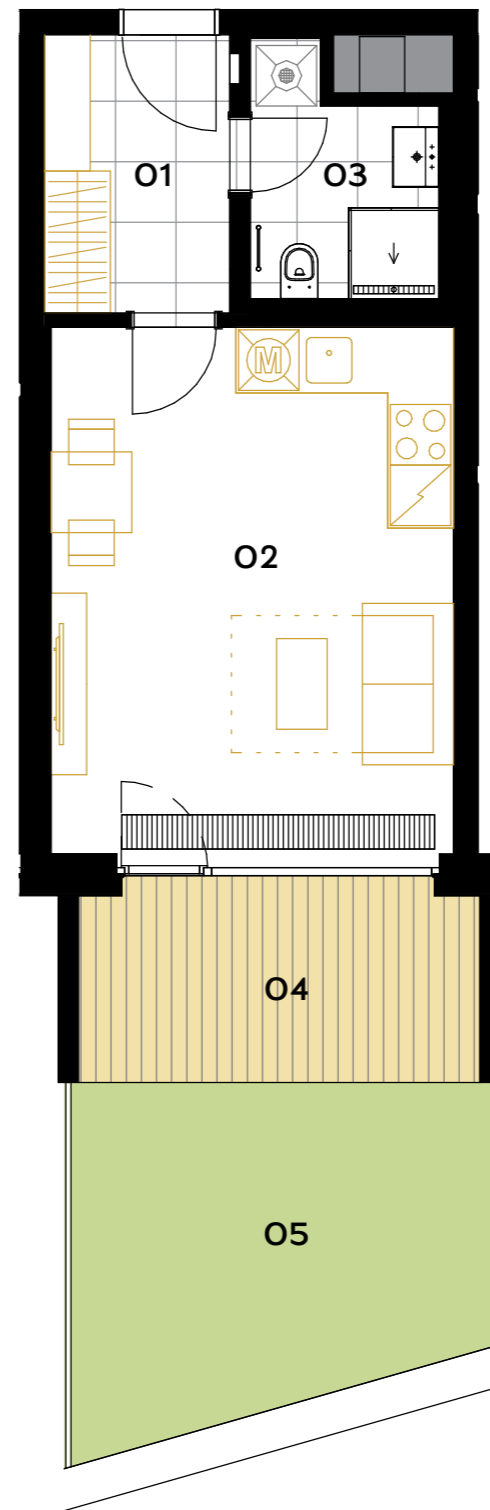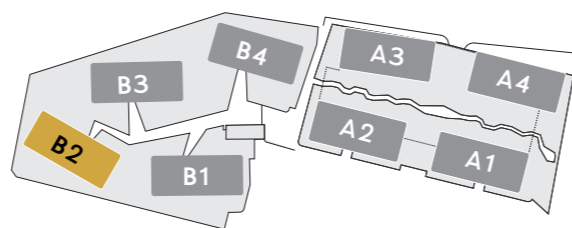

**Poznámka:** Plochy jednotlivých místností jsou pouze orientační. Vyobrazené zařízení v plánech bytů (nábytek, kuch. linka, el. spotřebiče atd.) není součástí dodávky. Přesné parametry jsou specifikovány ve smlouvě. Developer si vyhrazuje právo na drobné úpravy.