




## B2.134



1+kk • 25,6 m<sup>2</sup> • 1.NP

BYT

O1 CHODBA	5,5 m <sup>2</sup>
O2 OBÝVACÍ POKOJ+ KUCHYŇSKÝ KOUT	16,2 m <sup>2</sup>
O3 KOUPELNA+WC	3,9 m <sup>2</sup>
<b>UŽITNÁ PLOCHA BYTU</b>	<b>25,6 m<sup>2</sup></b>
<b>PODLAHOVÁ PLOCHA BYTU</b>	<b>28,3 m<sup>2</sup></b>
O4 TERASA	7,9 m <sup>2</sup>
O5 PŘEDZAHŘÁDKA	18,2 m <sup>2</sup>

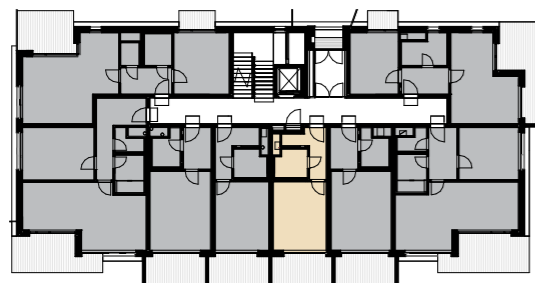

◀ 1.NP

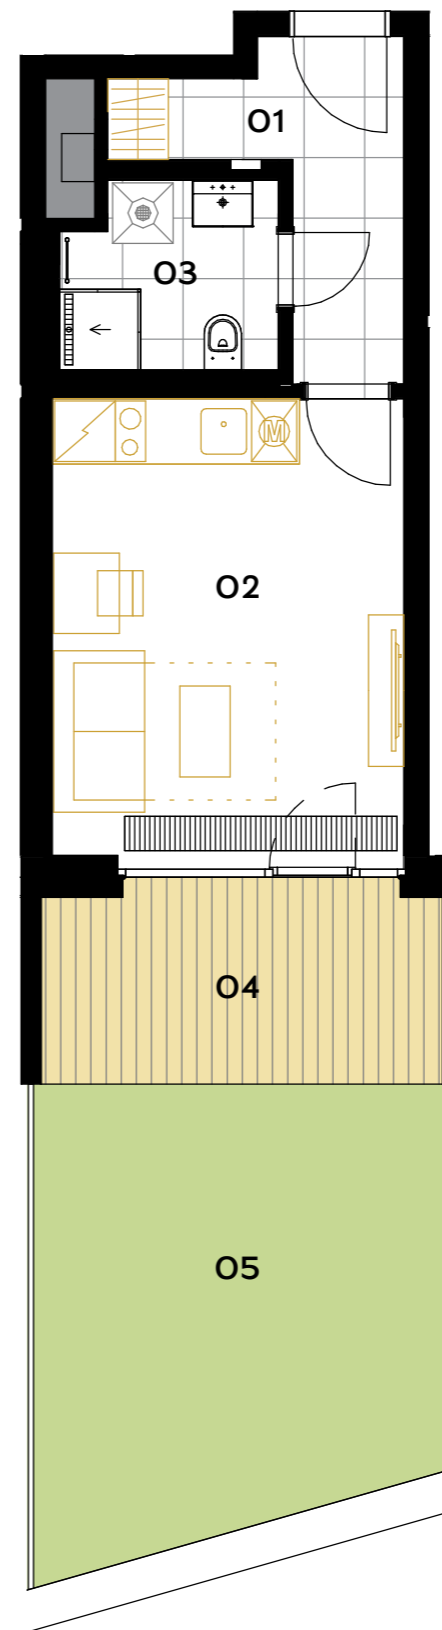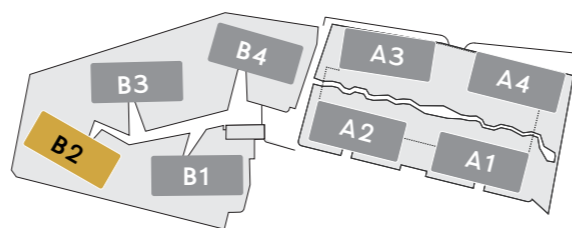

800 555 995  
maison@pentarealestate.com  
maison-orechovka.cz

**Poznámka:** Plochy jednotlivých místností jsou pouze orientační. Vyobrazené zařízení v plánech bytů (nábytek, kuch. linka, el. spotřebiče atd.) není součástí dodávky. Přesné parametry jsou specifikovány ve smlouvě. Developer si vyhrazuje právo na drobné úpravy.

bpd development

**PENTA**  
REAL ESTATE