






B2.136

1+kk • 30,6 m² • 1.NP

BYT

O1 CHODBA	5,3 m ²
O2 OBÝVACÍ POKOJ+ KUCHYŇSKÝ KOUT	21,2 m ²
O3 KOUPELNA+WC	4,0 m ²
UŽITNÁ PLOCHA BYTU	30,6 m²
PODLAHOVÁ PLOCHA BYTU	33,3 m²
O4 TERASA	8,0 m ²
O5 PŘEDZAHŘÁDKA	28,0 m ²

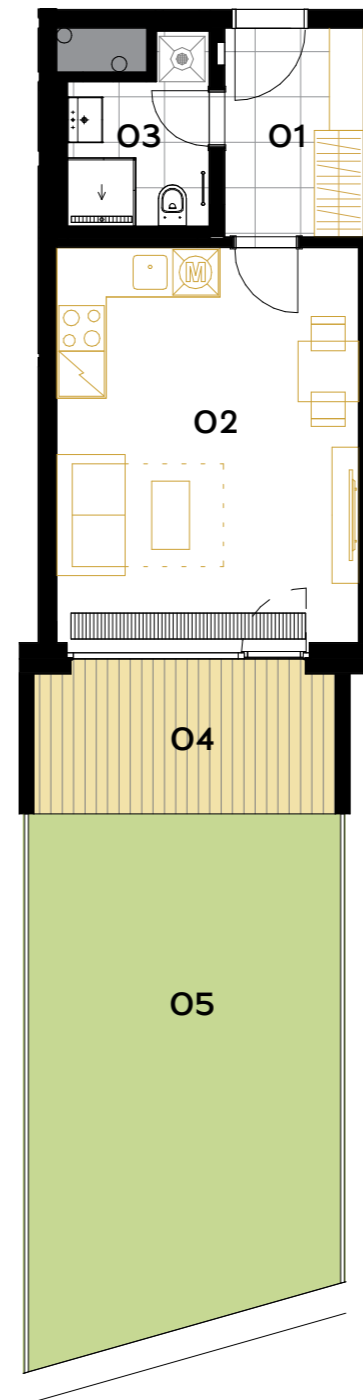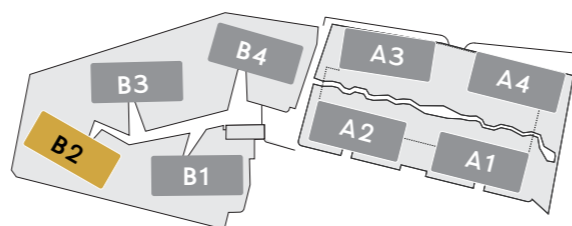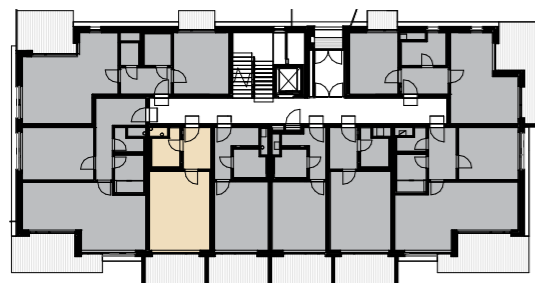

Poznámka: Plochy jednotlivých místností jsou pouze orientační. Vyobrazené zařízení v plánech bytů (nábytek, kuch. linka, el. spotřebiče atd.) není součástí dodávky. Přesné parametry jsou specifikovány ve smlouvě. Developer si vyhrazuje právo na drobné úpravy.