




## B2.453


2+kk • 58,2 m<sup>2</sup> • 4.NP

BYT

01 CHODBA	7,1 m <sup>2</sup>
02 OBÝVACÍ POKOJ+ KUCHYŇSKÝ KOUT	29,0 m <sup>2</sup>
03 POKOJ	15,1 m <sup>2</sup>
04 KOUPELNA+WC	4,6 m <sup>2</sup>
05 KOMORA	2,4 m <sup>2</sup>
<b>UŽITNÁ PLOCHA BYTU</b>	<b>58,2 m<sup>2</sup></b>
<b>PODLAHOVÁ PLOCHA BYTU</b>	<b>61,4 m<sup>2</sup></b>
06 BALKON	4,2 m <sup>2</sup>

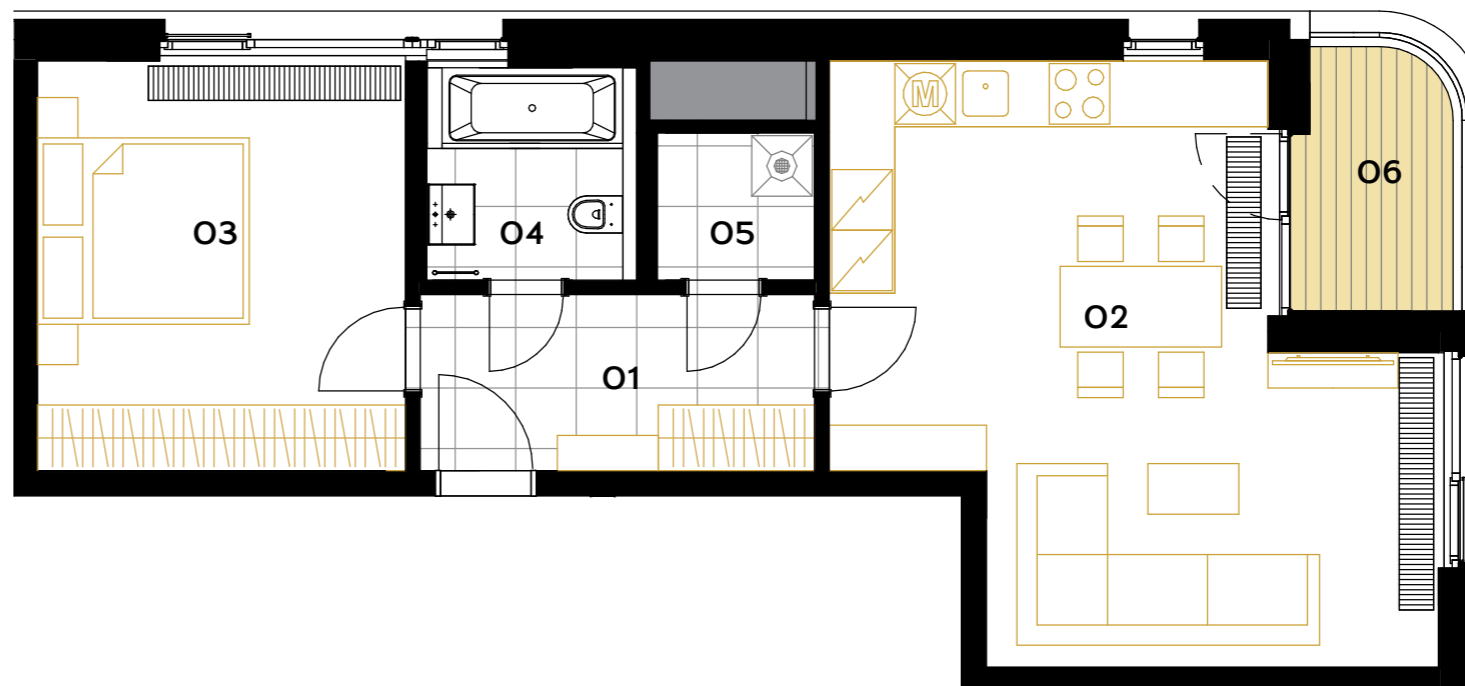

◀ 4.NP

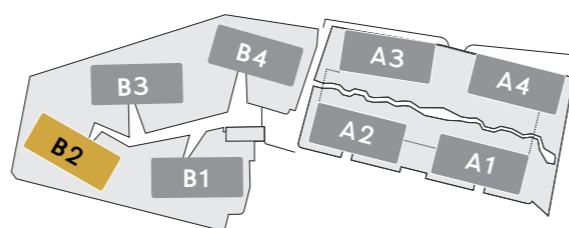

**Poznámka:** Plochy jednotlivých místností jsou pouze orientační. Vyobrazené zařízení v plánech bytů (nábytek, kuch. linka, el. spotřebiče atd.) není součástí dodávky. Přesné parametry jsou specifikovány ve smlouvě. Developer si vyhrazuje právo na drobné úpravy.