



B3.162



2+kk • 60,0 m² • 1.NP

BYT

01 CHODBA	6,6 m ²
02 OBÝVACÍ POKOJ+ KUCHYŇSKÝ KOUT	25,3 m ²
03 POKOJ	17,3 m ²
04 KOUPELNA+WC	5,7 m ²
05 KOMORA	5,2 m ²
UŽITNÁ PLOCHA BYTU	60,0 m²
PODLAHOVÁ PLOCHA BYTU	64,0 m²
06 TERASA	10,7 m ²
07 PŘEDZAHŘÁDKA	62,0 m ²



◀ 1.NP

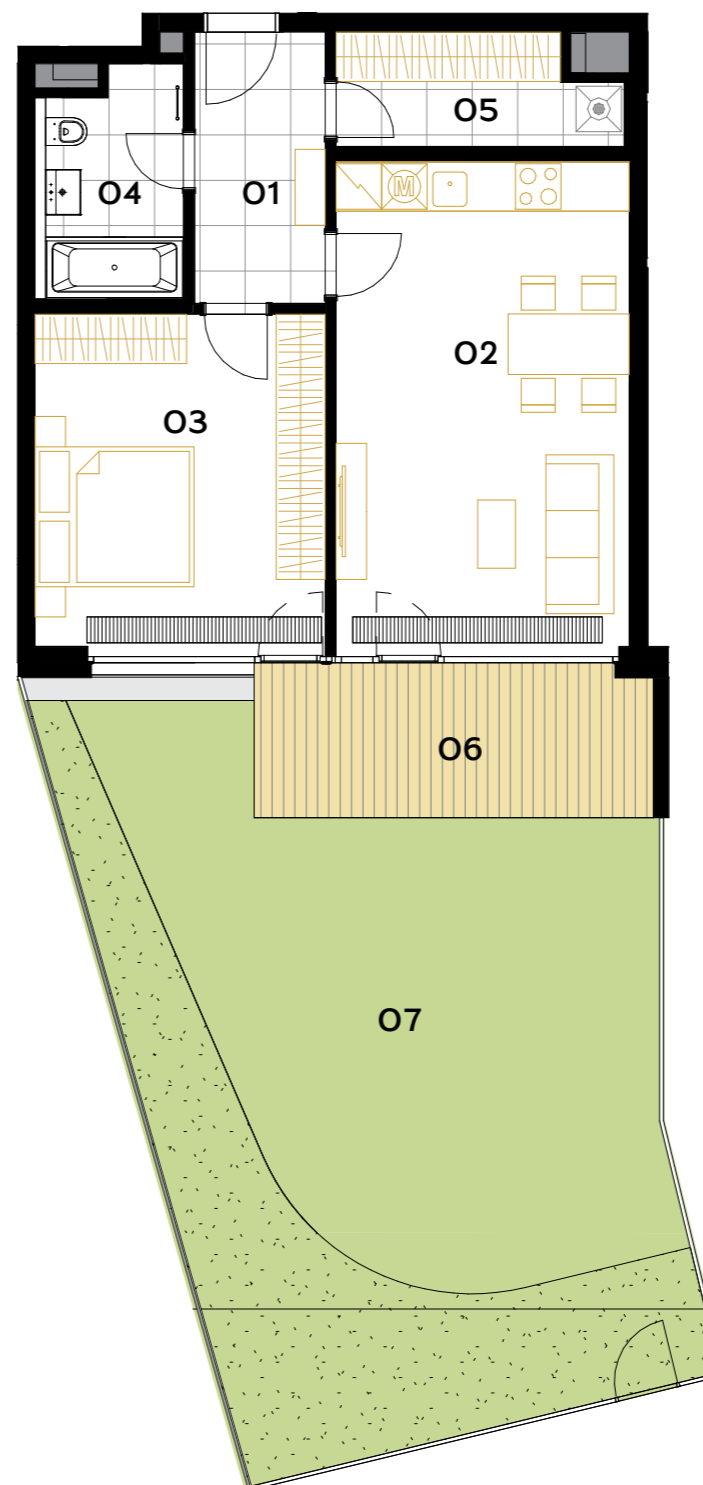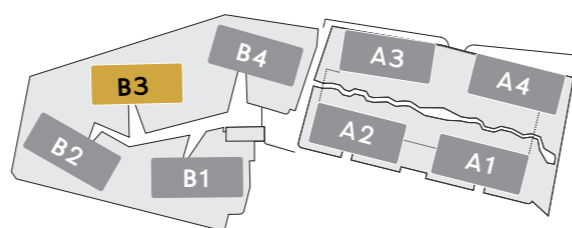

Poznámka: Plochy jednotlivých místností jsou pouze orientační. Vyobrazené zařízení v plánech bytů (nábytek, kuch. linka, el. spotřebiče atd.) není součástí dodávky. Přesné parametry jsou specifikovány ve smlouvě. Developer si vyhrazuje právo na drobné úpravy.

bpd development

PENTA
REAL ESTATE