







## B3.577

6+kk • 220,4 m<sup>2</sup> • 5.NP

### PENTHOUSE

01 CHODBA	22,0 m <sup>2</sup>
02 OBÝVACÍ POKOJ+ KUCHYŇSKÝ KOUT	59,8 m <sup>2</sup>
03 POKOJ	29,0 m <sup>2</sup>
04 POKOJ	14,3 m <sup>2</sup>
05 ŠATNA	8,4 m <sup>2</sup>
06 POKOJ	15,7 m <sup>2</sup>
07 KOUPELNA+WC	8,8 m <sup>2</sup>
08 POKOJ	21,3 m <sup>2</sup>
09 ŠATNA	9,7 m <sup>2</sup>
10 KOUPELNA+WC	8,8 m <sup>2</sup>
11 KOMORA	4,0 m <sup>2</sup>
12 WC	3,1 m <sup>2</sup>
13 POKOJ	15,6 m <sup>2</sup>
<b>UŽITNÁ PLOCHA BYTU</b>	<b>220,4 m<sup>2</sup></b>
<b>PODLAHOVÁ PLOCHA BYTU</b>	<b>238,1 m<sup>2</sup></b>
14 TERASA	102,8 m <sup>2</sup>
15 STŘEŠNÍ ZELEŇ (NEPOCHOZÍ)	91,7 m <sup>2</sup>

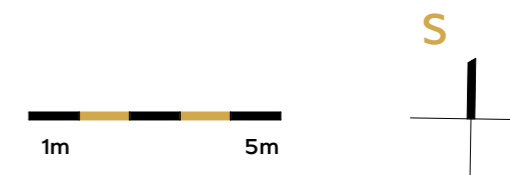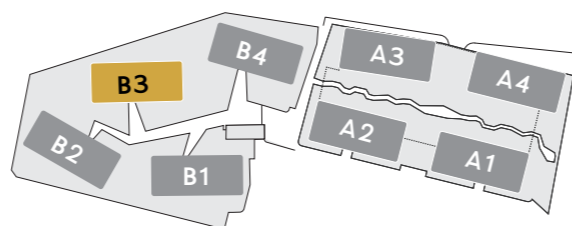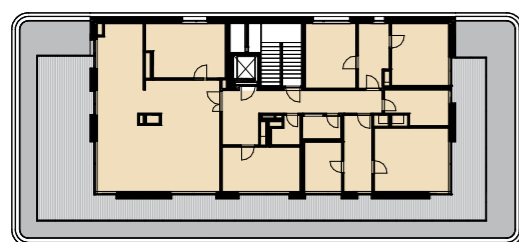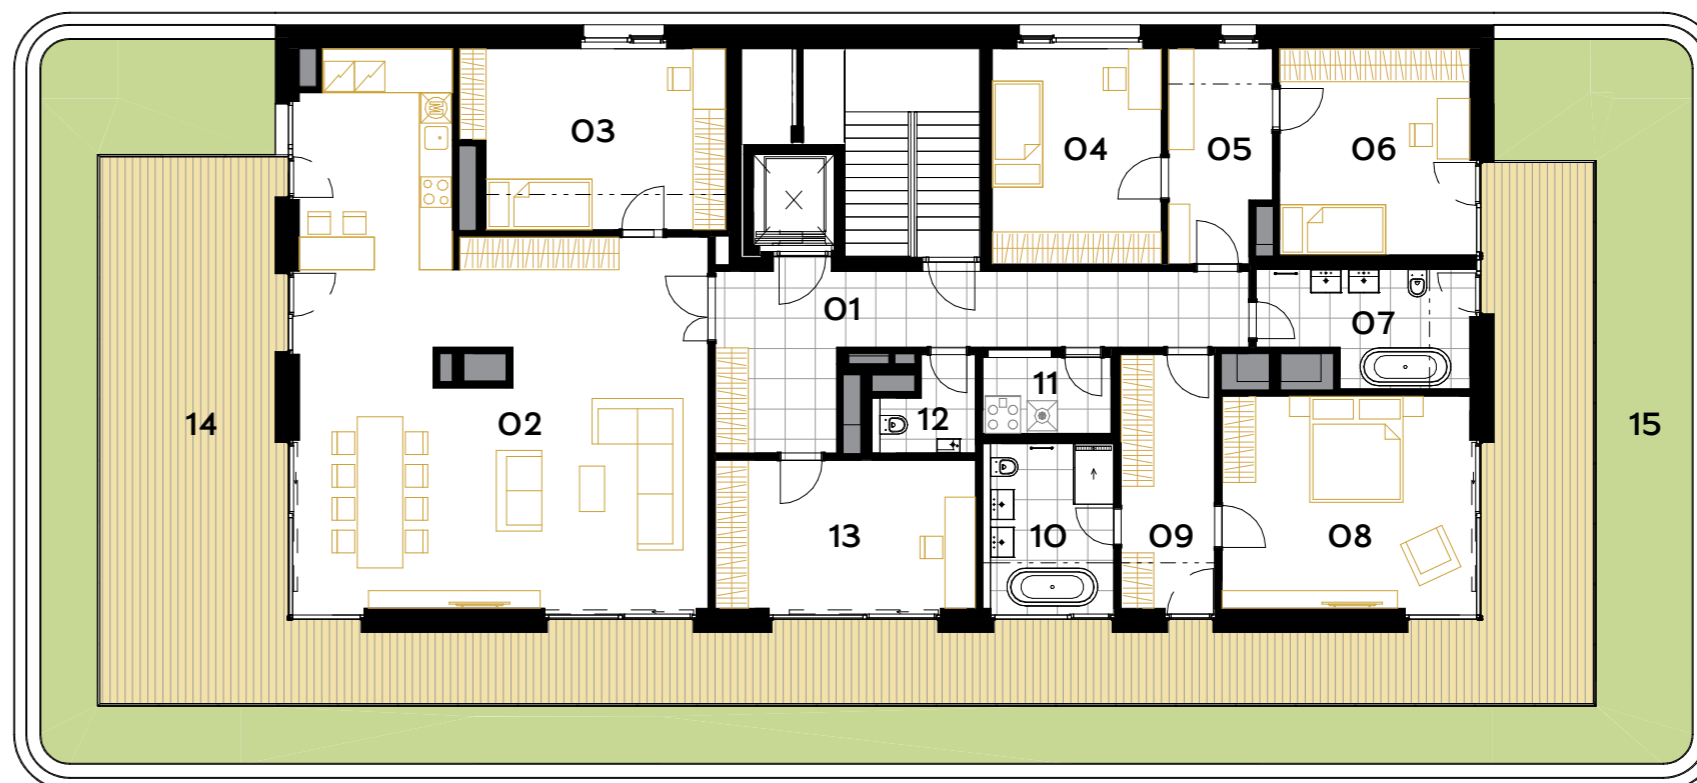

**Poznámka:** Plochy jednotlivých místností jsou pouze orientační. Vyobrazené zařízení v plánech bytů (nábytek, kuch. linka, el. spotřebiče atd.) není součástí dodávky. Přesné parametry jsou specifikovány ve smlouvě. Developer si vyhrazuje právo na drobné úpravy.