




B4.178



4+kk • 129,9 m² • 1.NP

BYT


01 CHODBA	15,5 m ²
02 OBÝVACÍ POKOJ+ KUCHYŇSKÝ KOUT	41,2 m ²
03 POKOJ	15,0 m ²
04 KOMORA	6,3 m ²
05 KOUPELNA+WC	8,0 m ²
06 POKOJ	15,3 m ²
07 POKOJ	15,1 m ²
08 KOUPELNA+WC	4,2 m ²
09 WC	2,1 m ²
10 ŠATNA	7,3 m ²
UŽITNÁ PLOCHA BYTU	129,9 m²
PODLAHOVÁ PLOCHA BYTU	138,9 m²
11 TERASA	16,9 m ²
12 PŘEDZAHŘÁDKA	107,1 m ²

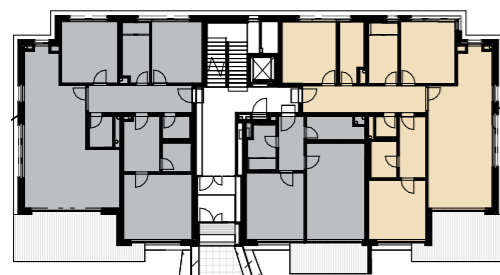

◀ 1.NP

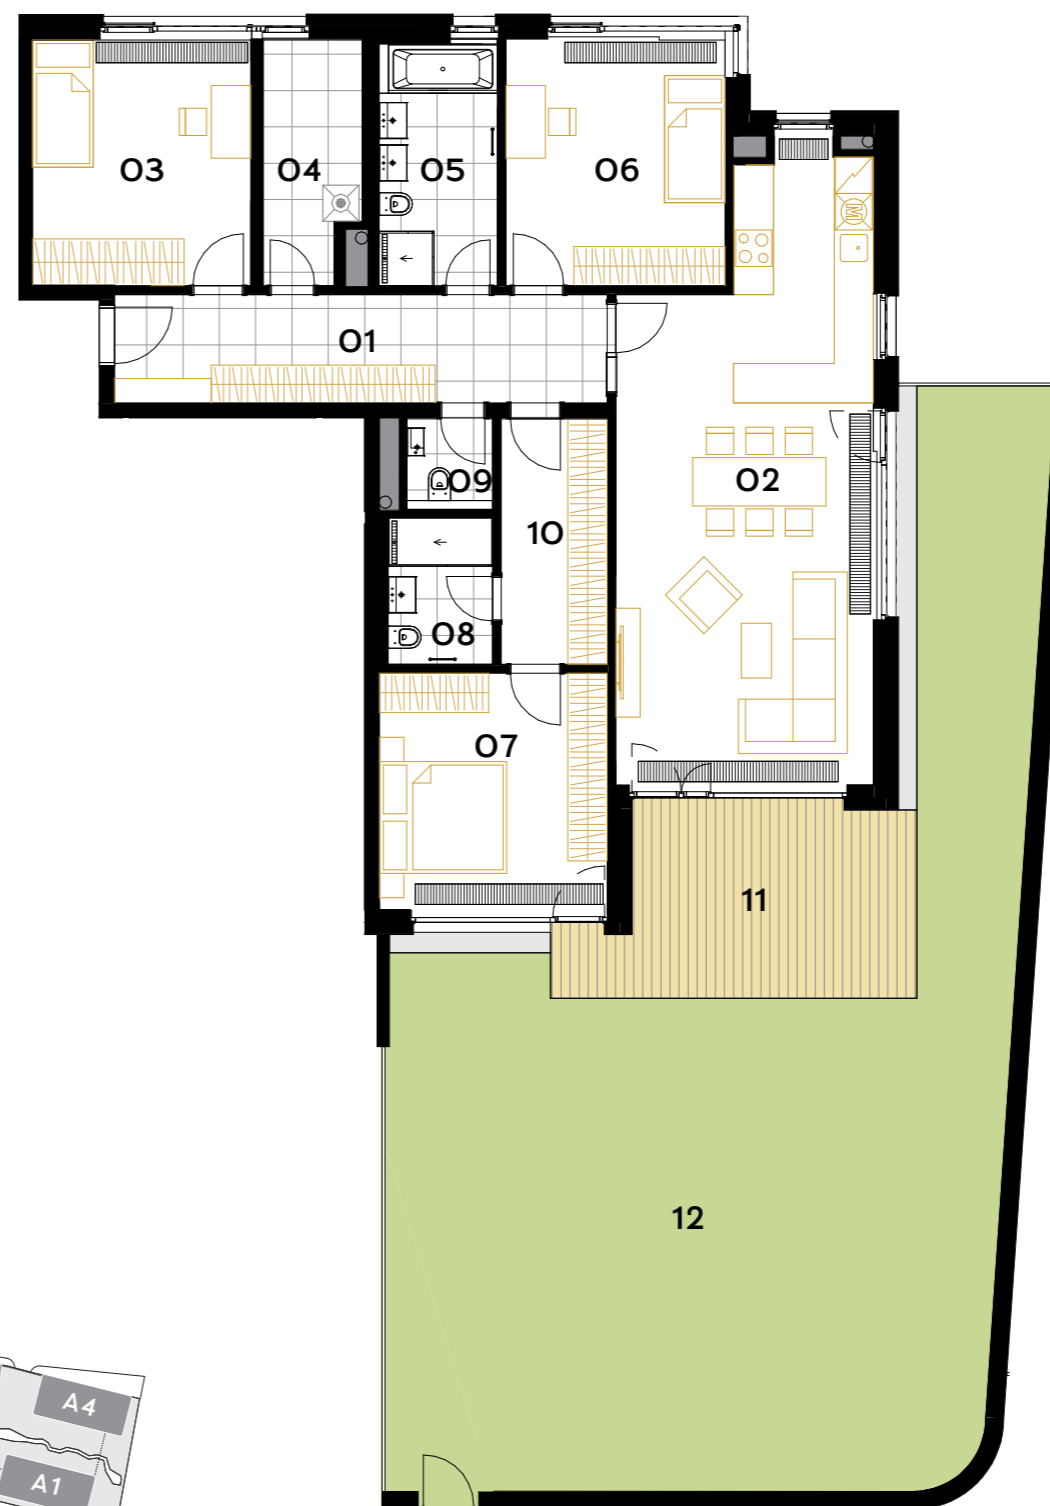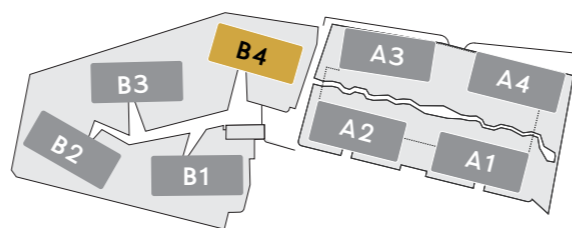

1m 5m

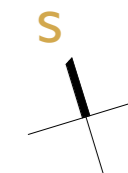

Poznámka: Plochy jednotlivých místností jsou pouze orientační. Vyobrazené zařízení v plánech bytů (nábytek, kuch. linka, el. spotřebiče atd.) není součástí dodávky. Přesné parametry jsou specifikovány ve smlouvě. Developer si vyhrazuje právo na drobné úpravy.