





## B4.593



5+kk • 197,3 m<sup>2</sup> • 5.NP

### PENTHOUSE

|                                  |                            |
|----------------------------------|----------------------------|
| 01 CHODBA                        | 19,3 m <sup>2</sup>        |
| 02 OBÝVACÍ POKOJ+ KUCHYŇSKÝ KOUT | 68,1 m <sup>2</sup>        |
| 03 POKOJ                         | 15,0 m <sup>2</sup>        |
| 04 ŠATNA                         | 7,4 m <sup>2</sup>         |
| 05 POKOJ                         | 15,7 m <sup>2</sup>        |
| 06 KOUPELNA+WC                   | 9,1 m <sup>2</sup>         |
| 07 POKOJ                         | 22,4 m <sup>2</sup>        |
| 08 ŠATNA                         | 9,7 m <sup>2</sup>         |
| 09 KOUPELNA+WC                   | 8,8 m <sup>2</sup>         |
| 10 KOMORA                        | 3,5 m <sup>2</sup>         |
| 11 WC                            | 2,3 m <sup>2</sup>         |
| 12 POKOJ                         | 16,0 m <sup>2</sup>        |
| <b>UŽITNÁ PLOCHA BYTU</b>        | <b>197,3 m<sup>2</sup></b> |
| <b>PODLAHOVÁ PLOCHA BYTU</b>     | <b>212,4 m<sup>2</sup></b> |
| 13 TERASA                        | 95,4 m <sup>2</sup>        |
| 14 STŘEŠNÍ ZELEŇ (NEPOCHOŽÍ)     | 99,6 m <sup>2</sup>        |

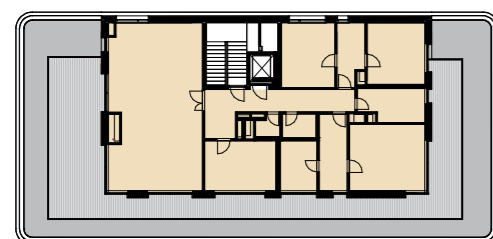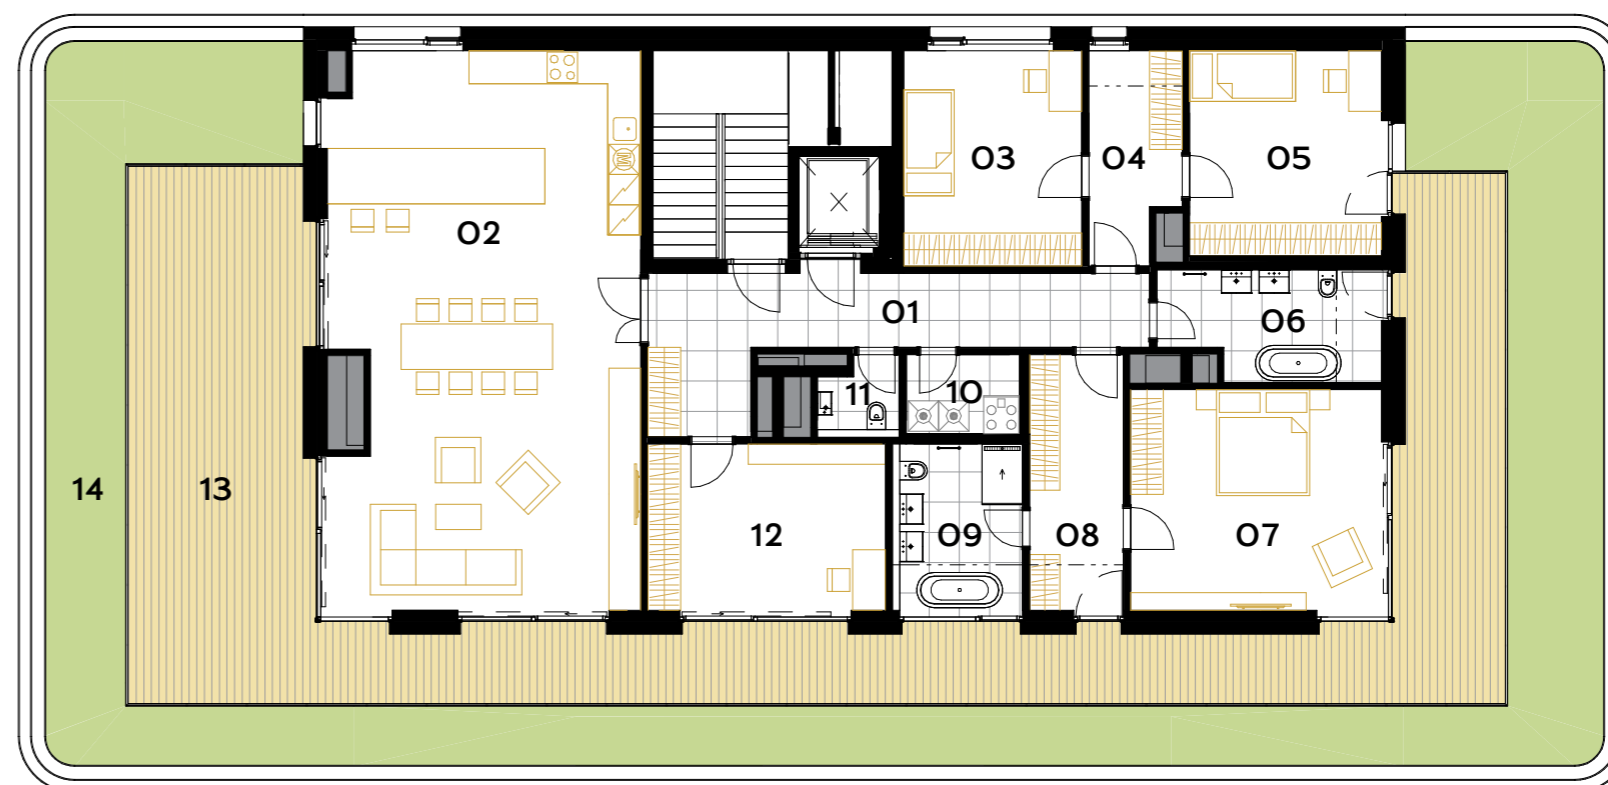

◀ 5.NP

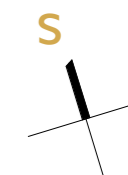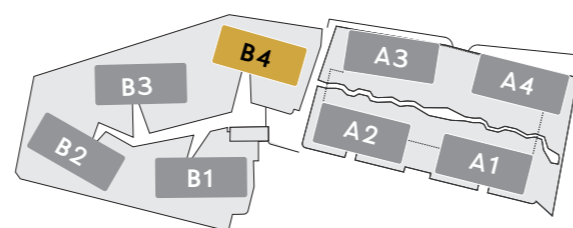

**Poznámka:** Plochy jednotlivých místností jsou pouze orientační. Vyobrazené zařízení v plánech bytů (nábytek, kuch. linka, el. spotřebiče atd.) není součástí dodávky. Přesné parametry jsou specifikovány ve smlouvě. Developer si vyhrazuje právo na drobné úpravy.